


SEZIONE A - A

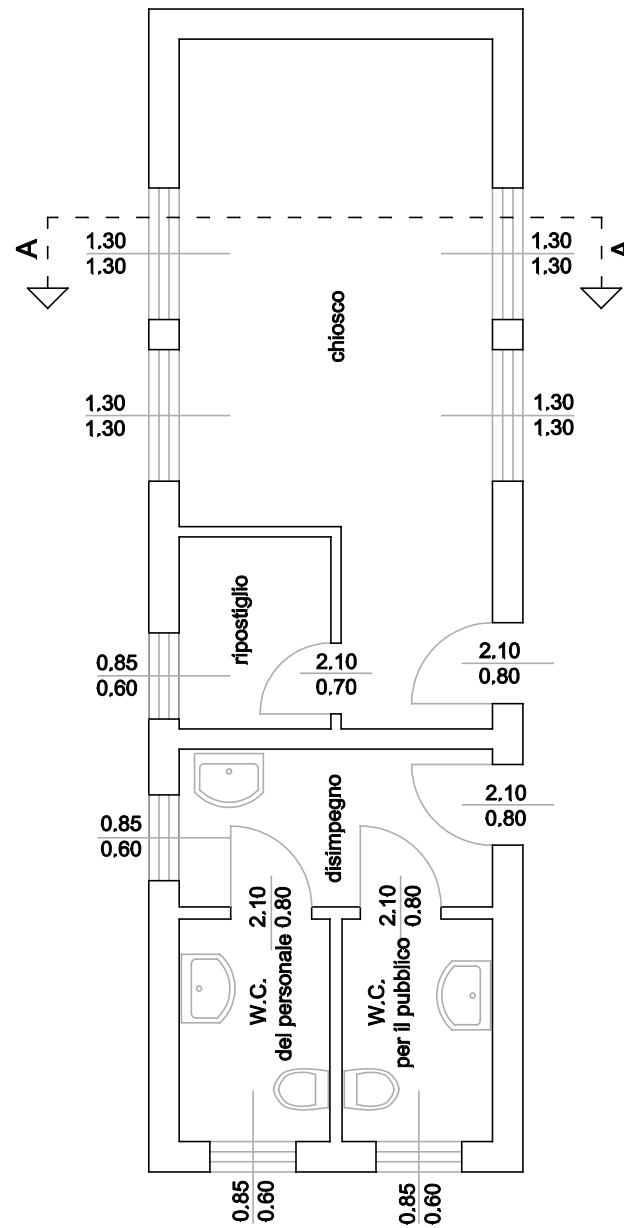

PIANTA STATO DI FATTO

COMUNE DI ABBADIA LARIANA PROVINCIA DI LECCO		Data : Aprile 2019
		Ufficio Tecnico Comunale
via Nazionale, 120 tel. 0341 - 731241 fax 0341 - 700388	TAV. UNICA	STATO DI FATTO CHIOSCO E SERVIZI LOC. PRADELLO.
Pianta Stato di Fatto Sezione Stato di Fatto A - A scala 1 : 50		